
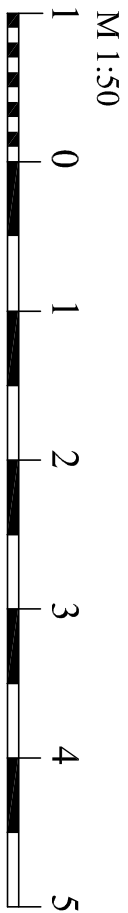


Фасад в осях В-А М 1:50

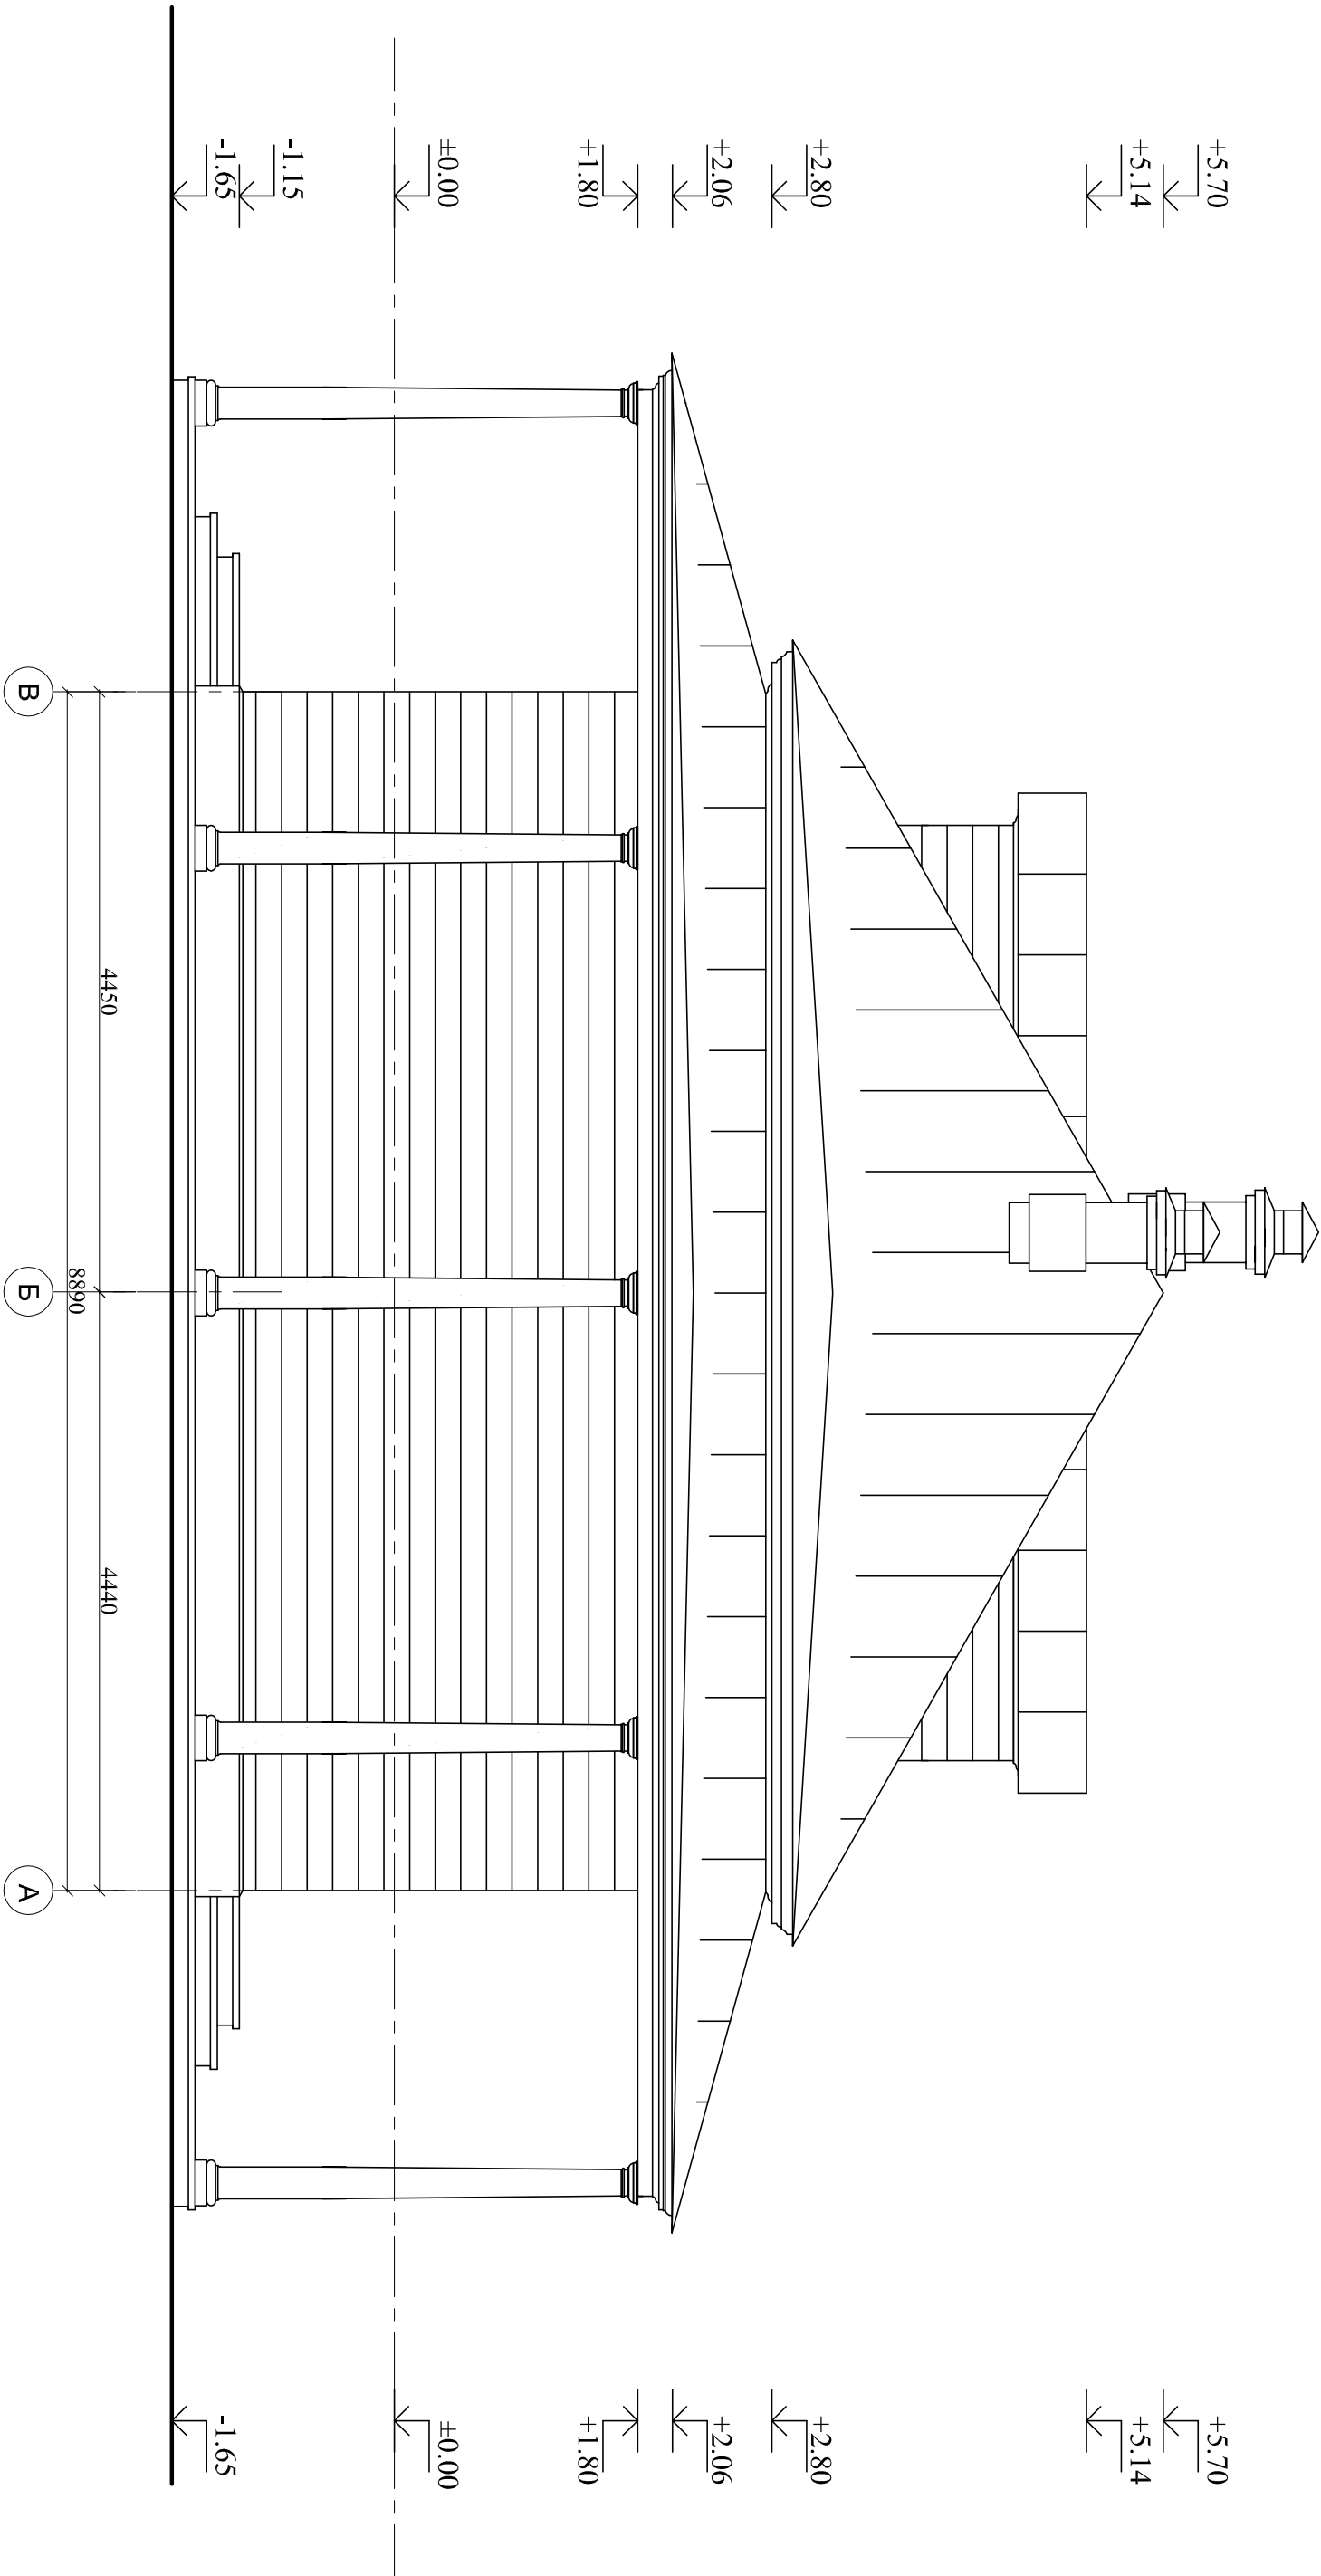

					ЭП		
					Объект культурного наследия федерального значения : "Дом (Флигель) усадьбы "Красный Рог", в которой жил поэт Толстой Алексей Константинович ", расположенный по адресу: Брянская область, Почепский район, село Красный Рог.		
Изм.	Кол.уч.	Лист	Масштаб	Подпись			
Разработал				Дата			
Вед. архит.	Лебедева Г.П.			2016 г.	Проект реставрации и приспособления		
Выполнил	Лебедева Г.П.			2016 г.			
	Лебедева К.В.			2016 г.	Фасад в осях В-А М 1:50		
					ООО "Проектреставрация"		
		Статья	Лист	Листов			
		ЭП	7	14			