
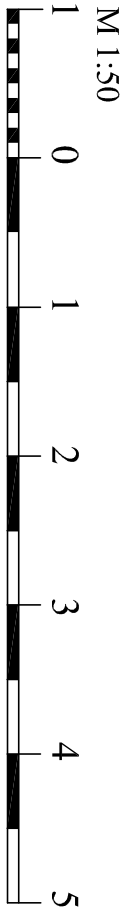


Фасад в осях А-В М 1:50

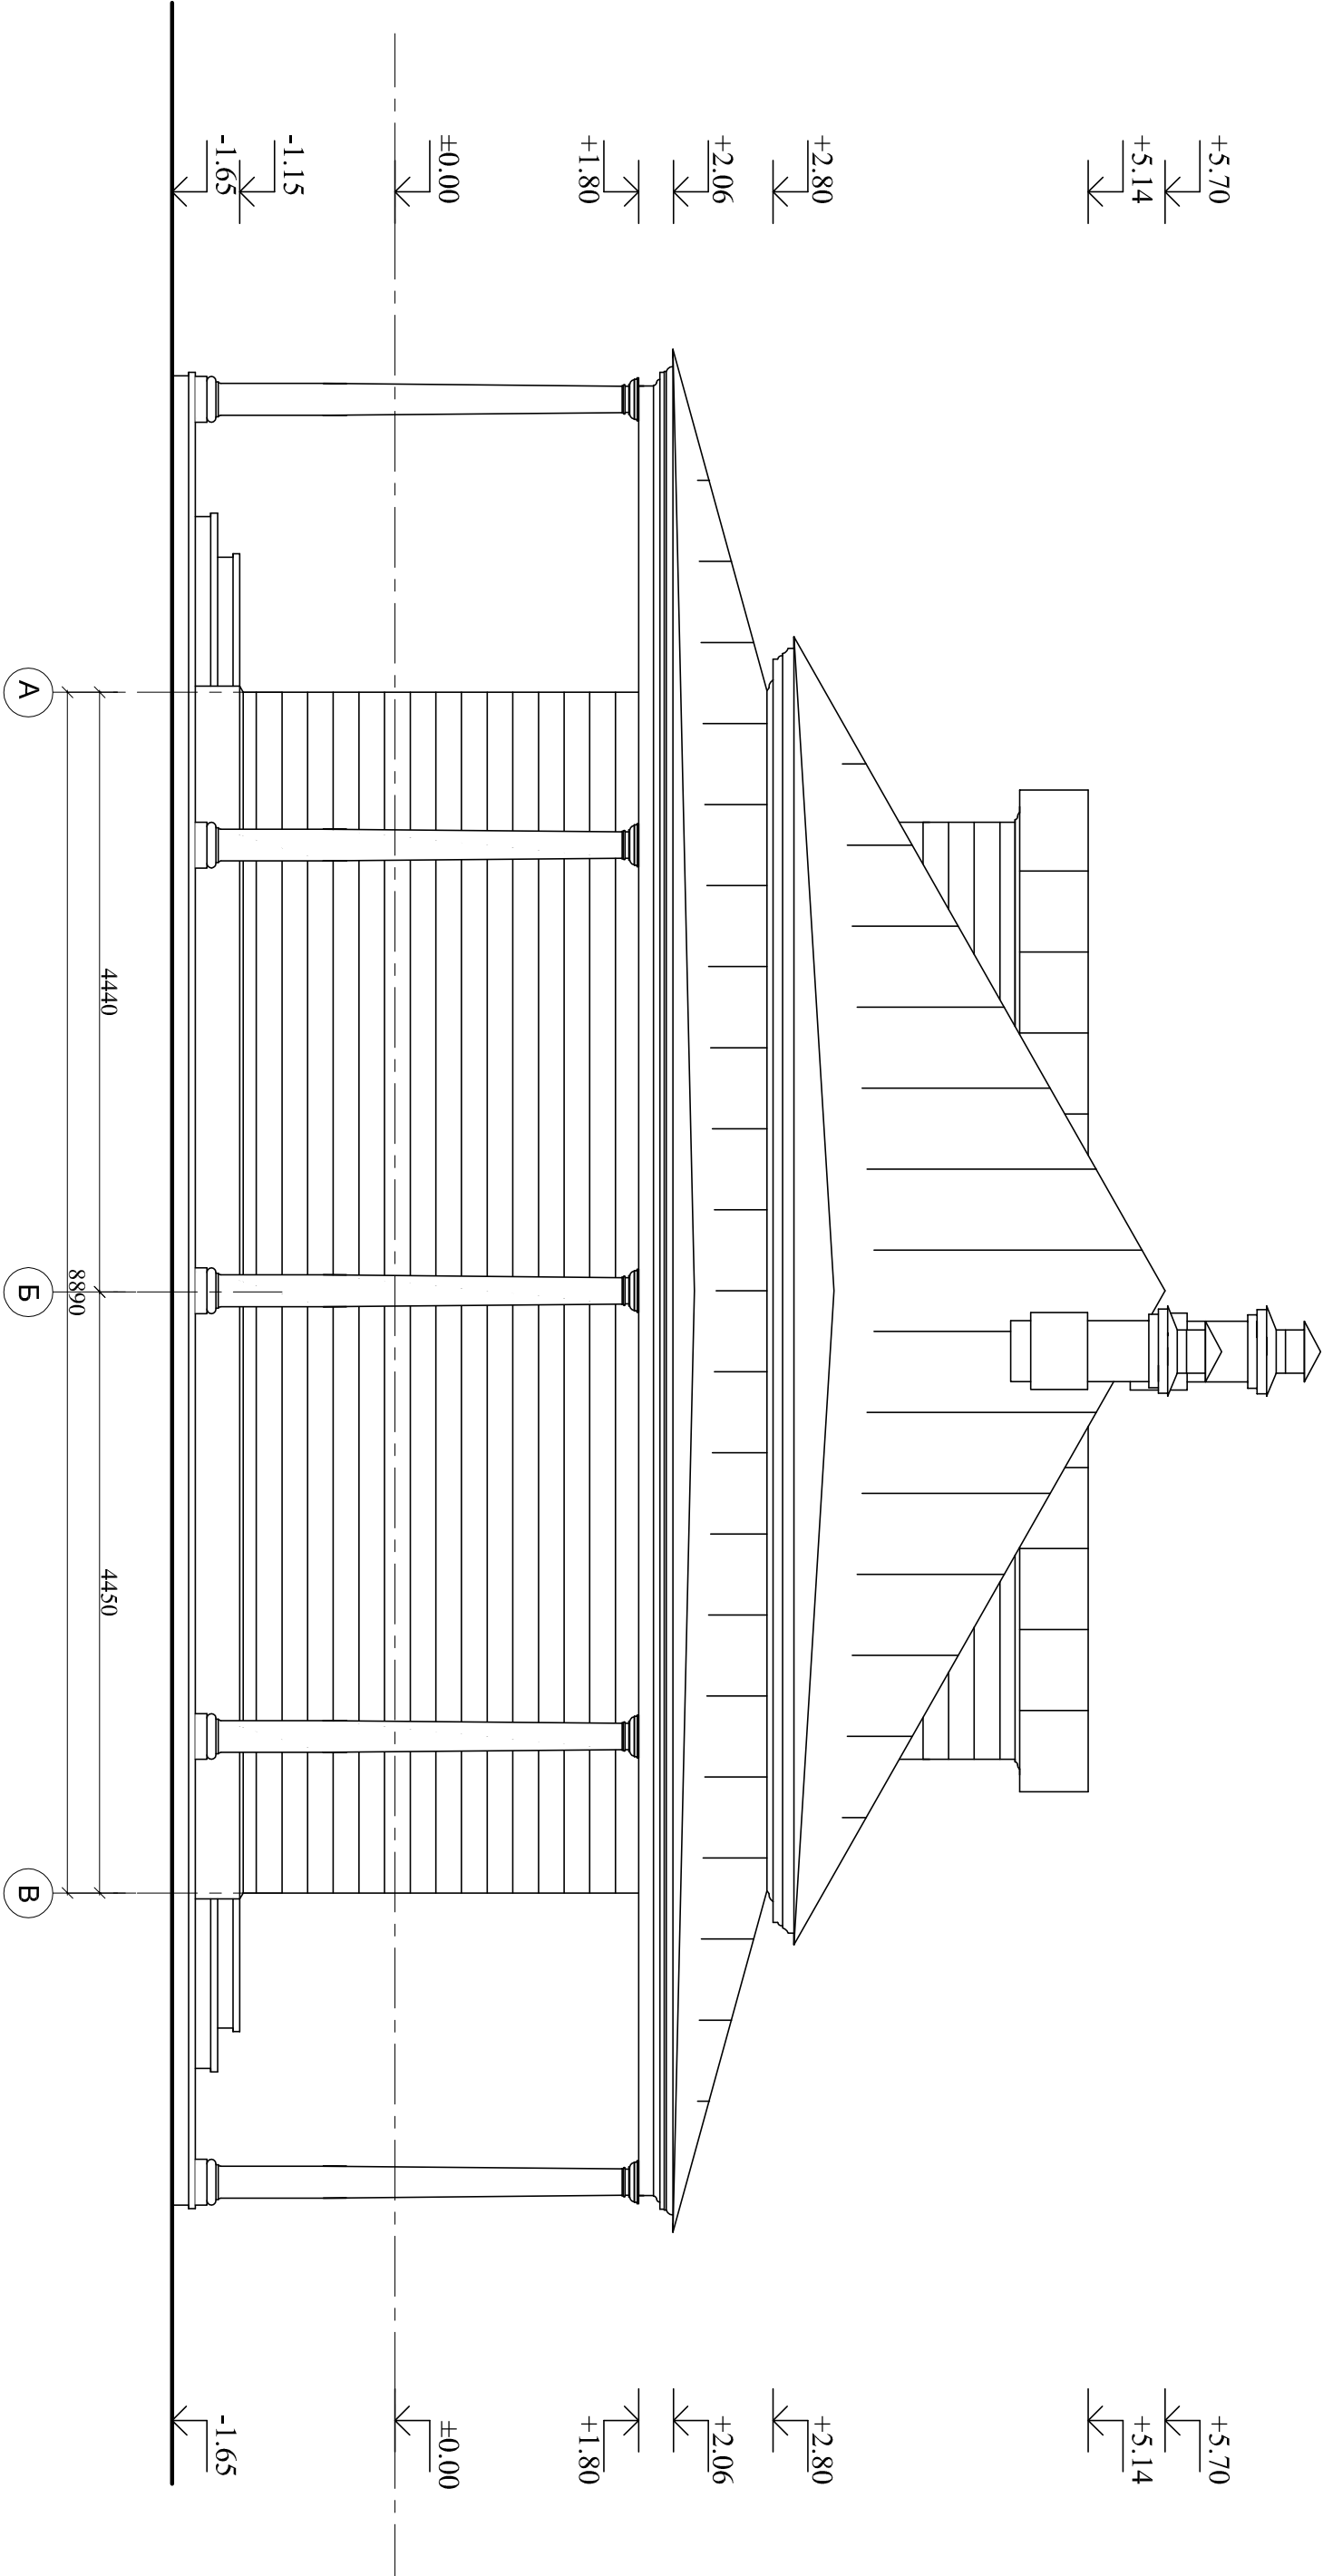

						ЭП		
						Объект культурного наследия федерального значения : "Дом (Флигель) усадьбы "Красный Рог", в которой жил поэт Толстой Алексей Константинович ", расположенный по адресу: Брянская область, Почепский район, село Красный Рог.		
Изм.	Кол.уч.	Лист	Мелок	Подпись	Дата			
Реработана								
Вед. архит.	Лебедева Г.П.				2016 г.	Проект реставрации и приспособления		
Выполнил	Лебедева Г.П.				2016 г.			
	Лебедева К.В.				2016 г.			
						Фасад в осях А-В М 1:50		
						ЭП		
						Статья	Лист	Листов
						ЭП	8	14
						ООО "Прореставрация"		