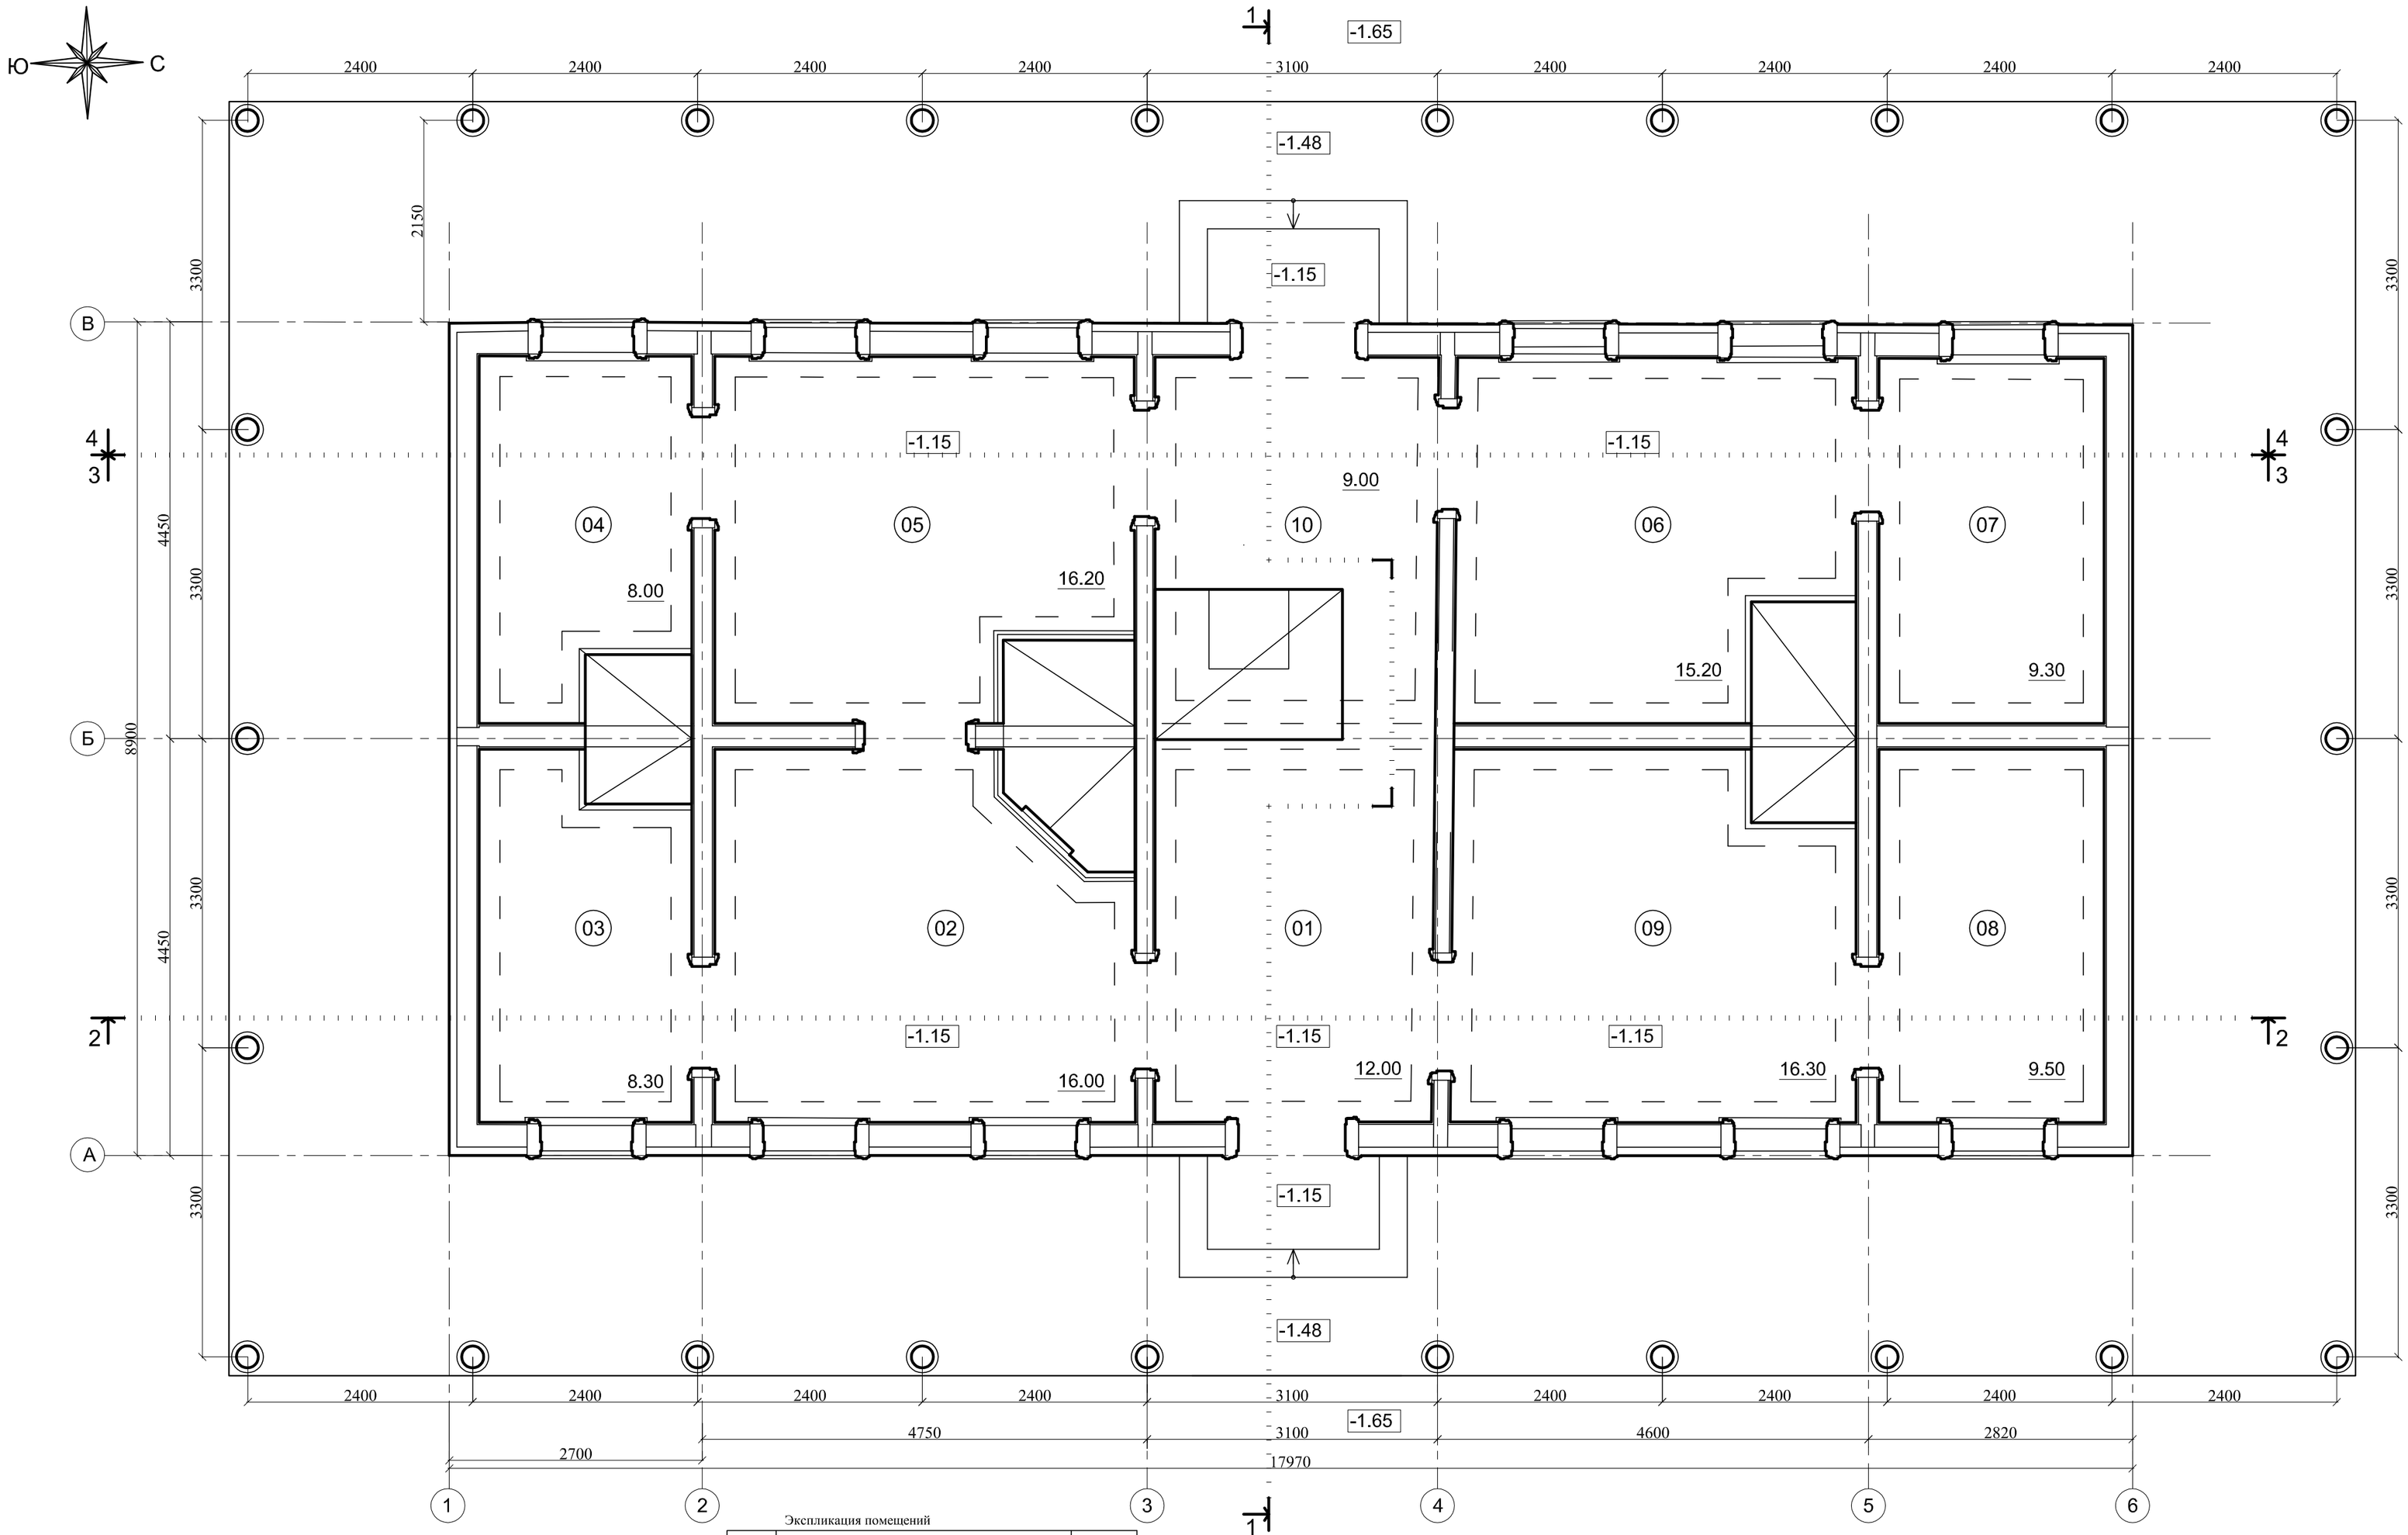

Экспликация помещений

Номер поме-щения	Наименование помещения	Площадь м²
01	прихожая	12.00
02	выставочный зал	16.00
03	кабинет	8.30
04	кабинет	8.00
05	выставочный зал	16.20
06	выставочный зал	15.20
07	кабинет	9.30
08	кабинет	9.50
09	выставочный зал	16.30
10	прихожая	9.00
	ИТОГО:	120.00

М 1:50

1 0 1 2 3 4 5

Изм.	Кол.уч.	Лист	№док	Подпись	Дата
Разработал					
Вед. архит.		Лебедева Г.П.			2016 г.
Выполнил		Лебедева Г.П.			2016 г.
		Лебедева К.В.			2016 г.

ЭП

Объект культурного наследия федерального значения : "Дом (Флигель) усадьбы "Красный Рог", в которой жил поэт Толстой Алексей Константинович ", расположенный по адресу: Брянская область, Почепский район, село Красный Рог.

Проект реставрации и приспособления

Стадия	Лист	Листов
ЭП	1	14

План на отм. -1.15 М 1:50

ООО "Профреставрация"