


Разрез 2-2 М 1:50

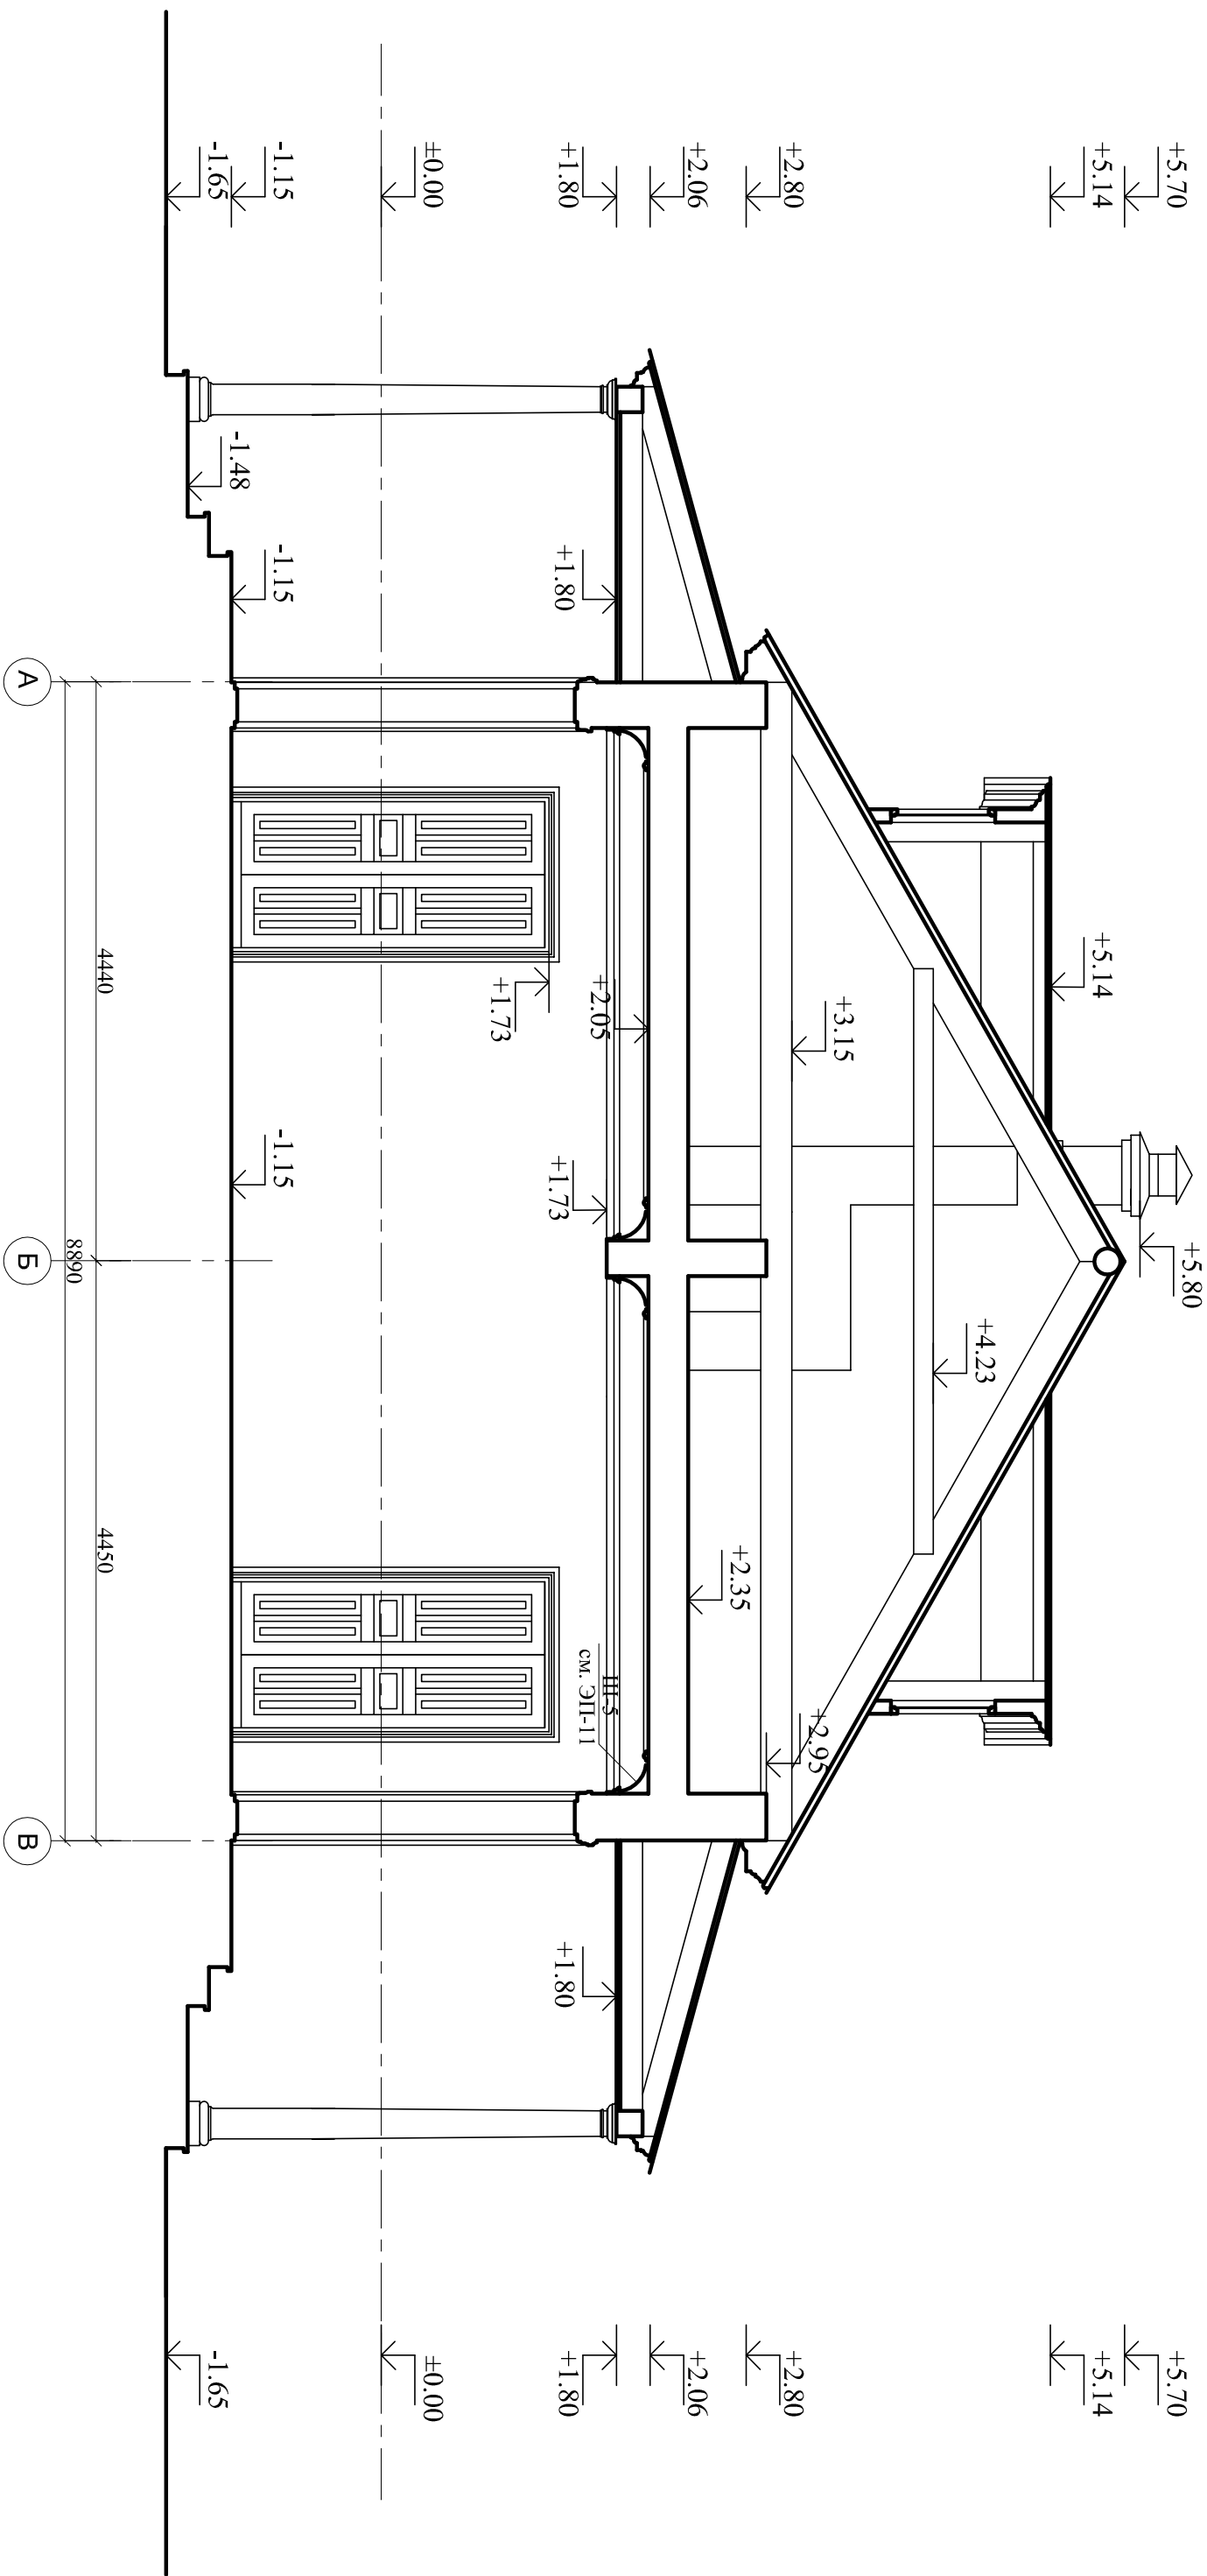

						ЭП		
						Объект культурного наследия федерального значения: "Дом (Флигель) усадьбы "Красный Гор", в которой жил поэт Толстой Алексей Константинович ", расположенный по адресу: Брянская область, Почепский район, село Красный Гор.		
Изм.	Кол.уч.	Лист	Мелок	Подпись	Дата			
Разработал								
Вед. архит.	Лебедева Г.П.				2016 г.	Проект реставрации и приспособления		
Выполнил	Лебедева Г.П.				2016 г.			
	Лебедева К.В.				2016 г.			
						Разрез 1-1 М 1:50		
						ООО "Профреставрация"		
						Статья	Лист	Листов
						ЭП	2	14