Разрез 2-2 М 1:50

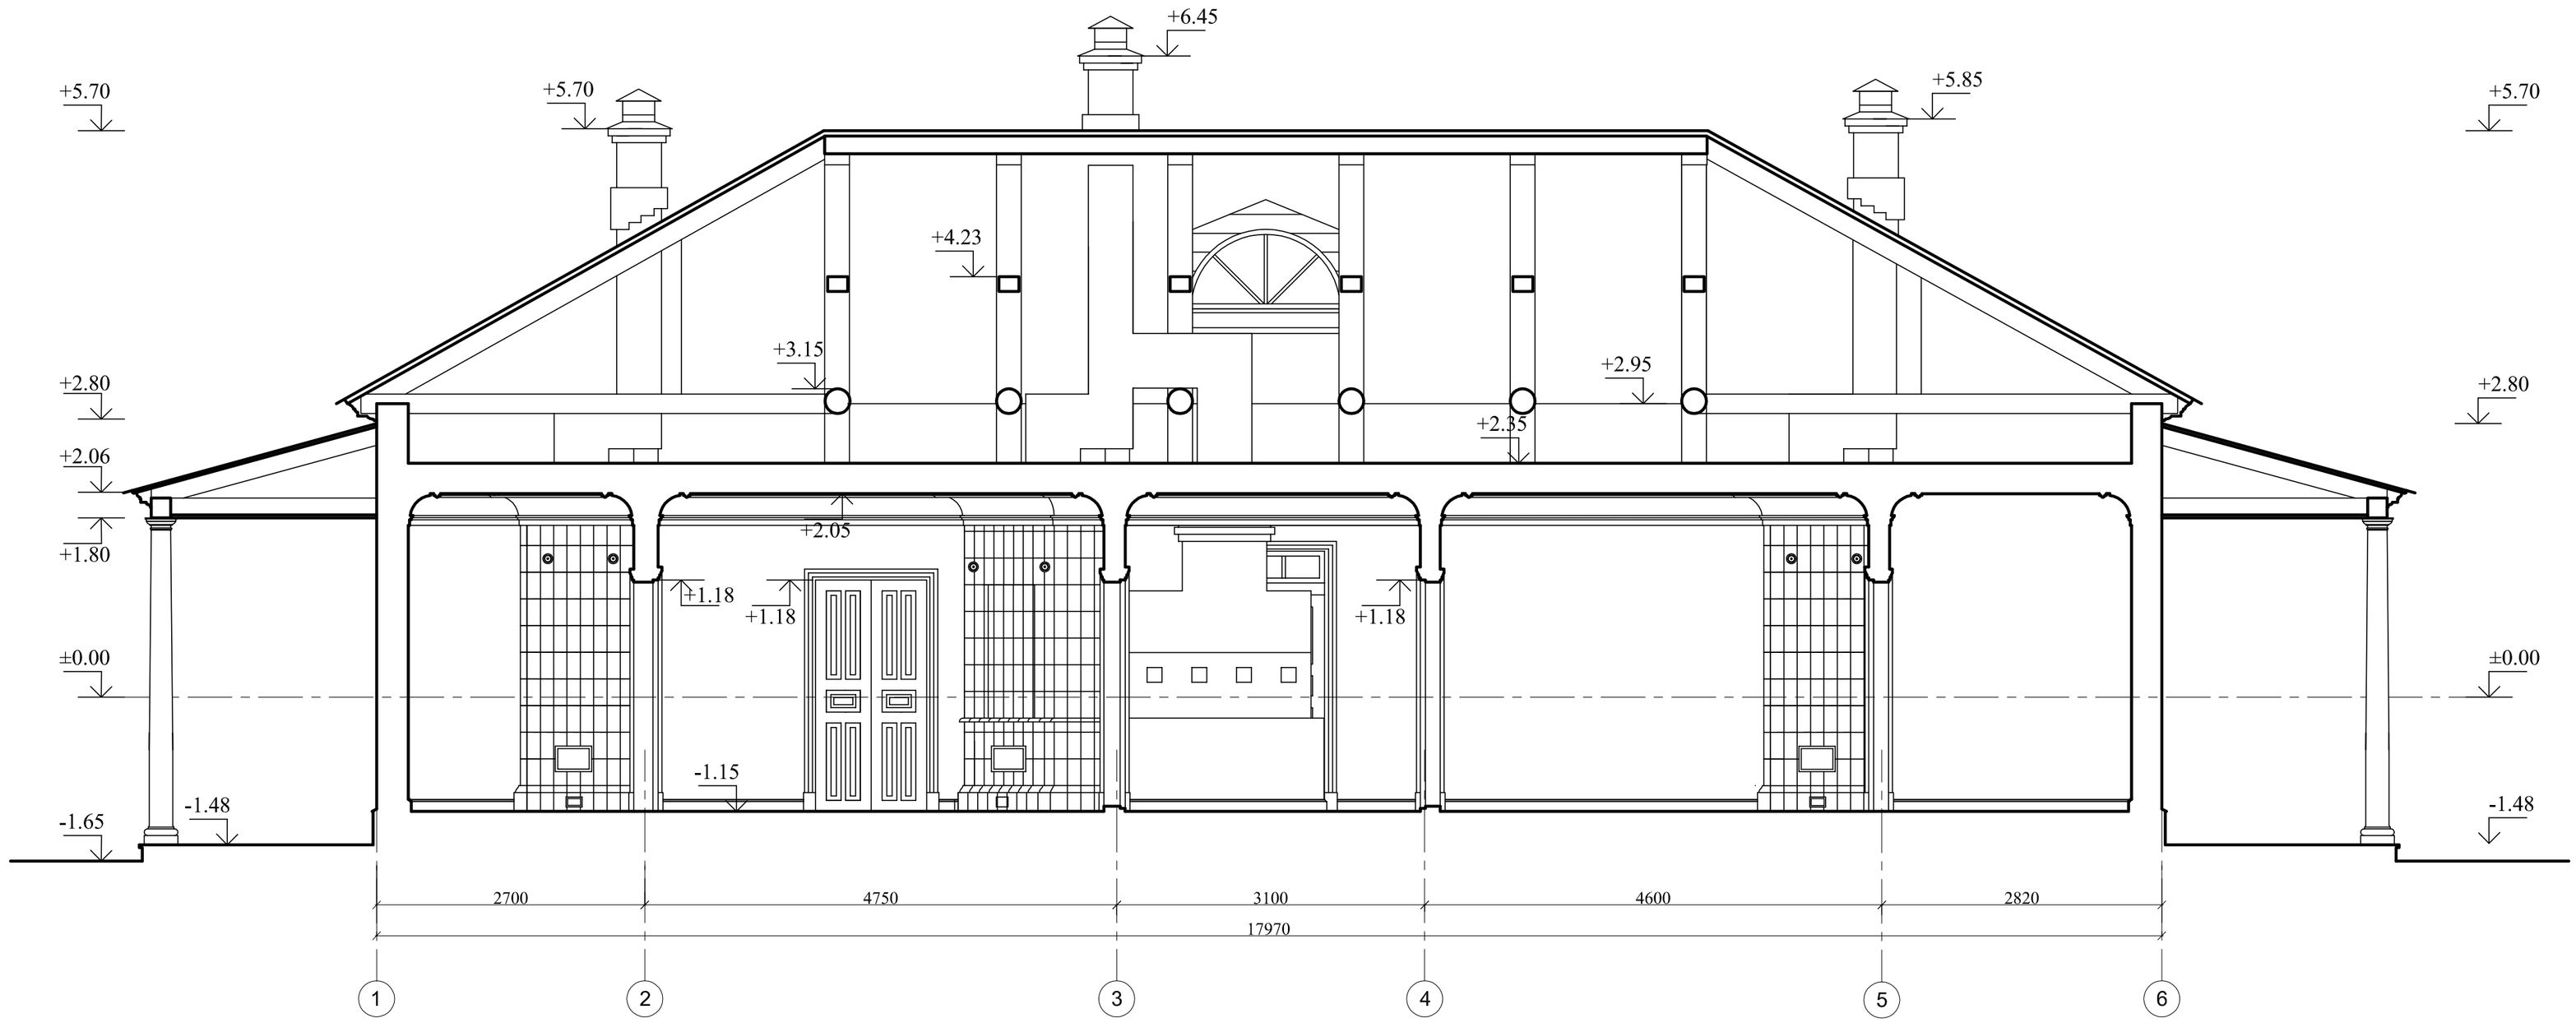

Сечение крыши дано по коньку.

М 1:50

1 0 1 2 3 4 5

						ЭП	
						Объект культурного наследия федерального значения : "Дом (Флигель) усадьбы "Красный Рог", в которой жил поэт Толстой Алексей Константинович ", расположенный по адресу : Брянская область, Почепский район, село Красный Рог.	
Изм.	Кол.уч.	Лист	№док	Подпись	Дата		
Разработал						Проект реставрации и приспособления	Стадия: ЭП; Лист: 3; Листов: 14
Вед. архит.		Лебедева Г.П.			2016г.		
Выполнил		Лебедева Г.П.			2016г.		
		Лебедева К.В.			2016г.	Разрез 2-2 М 1:50	ООО "Профреставрация"