




Ш-5 Потолочная падауга М 1:1

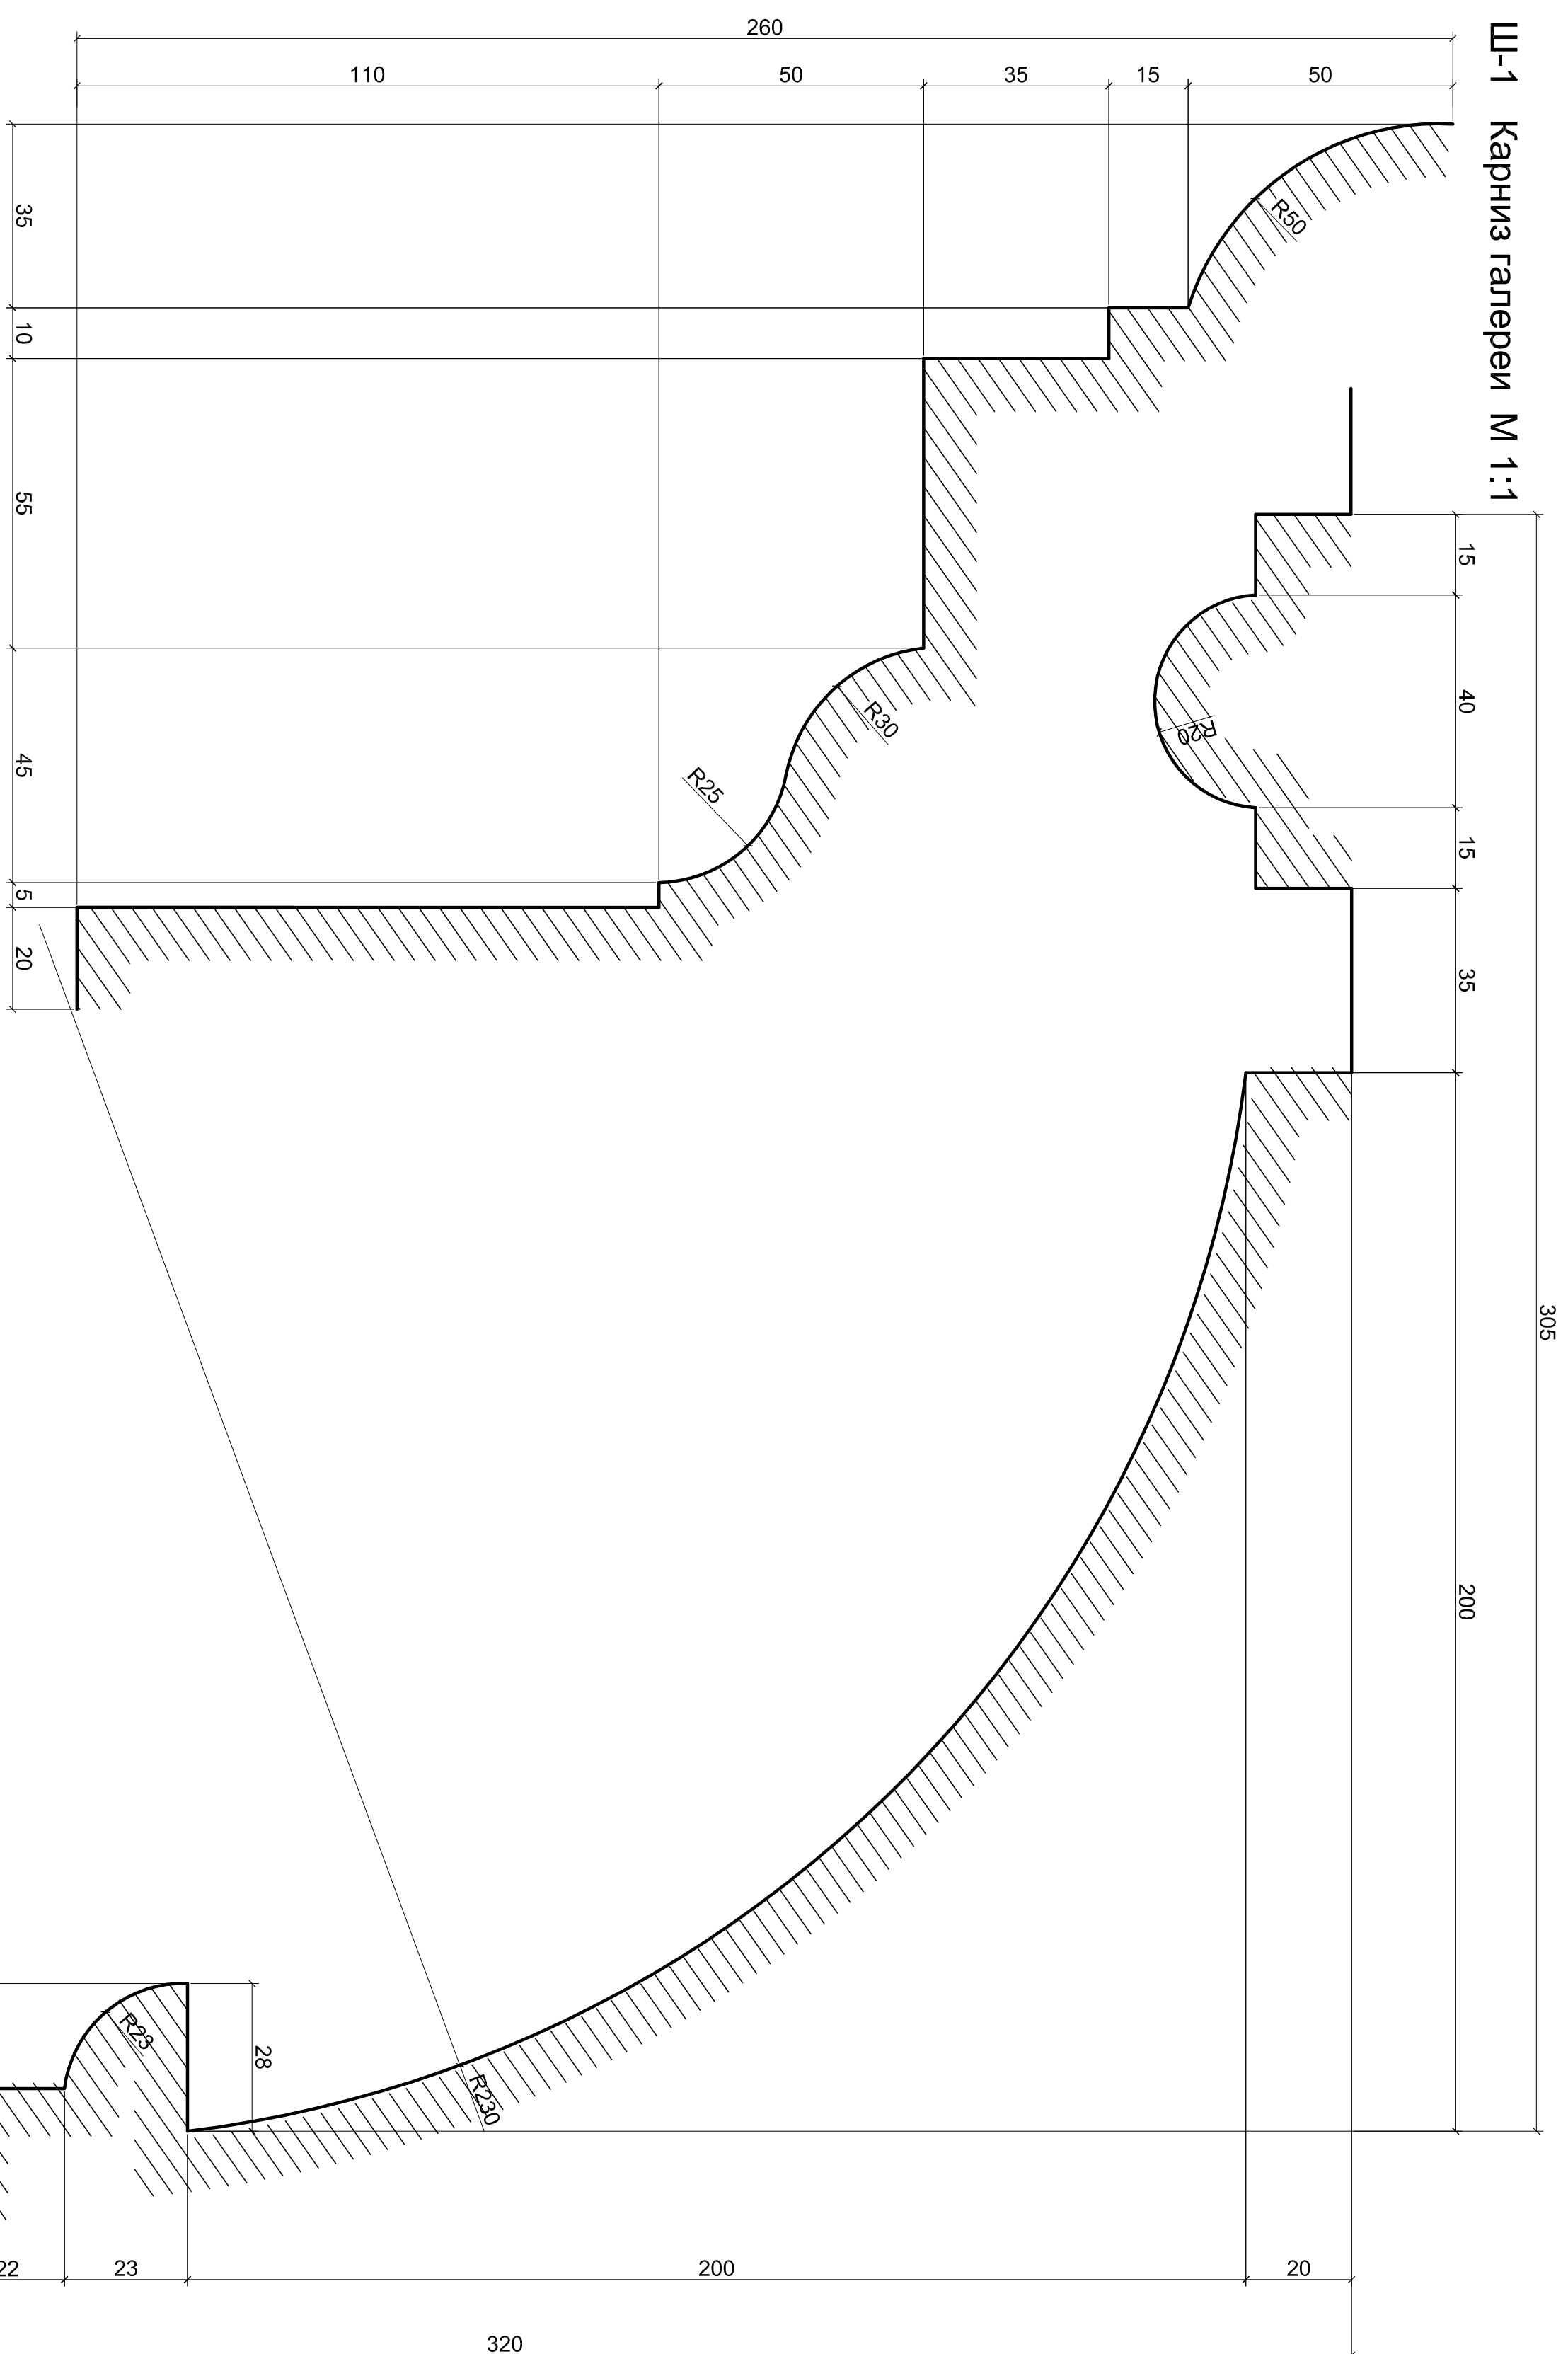

Ш-3 Карниз стухового окна М 1:1

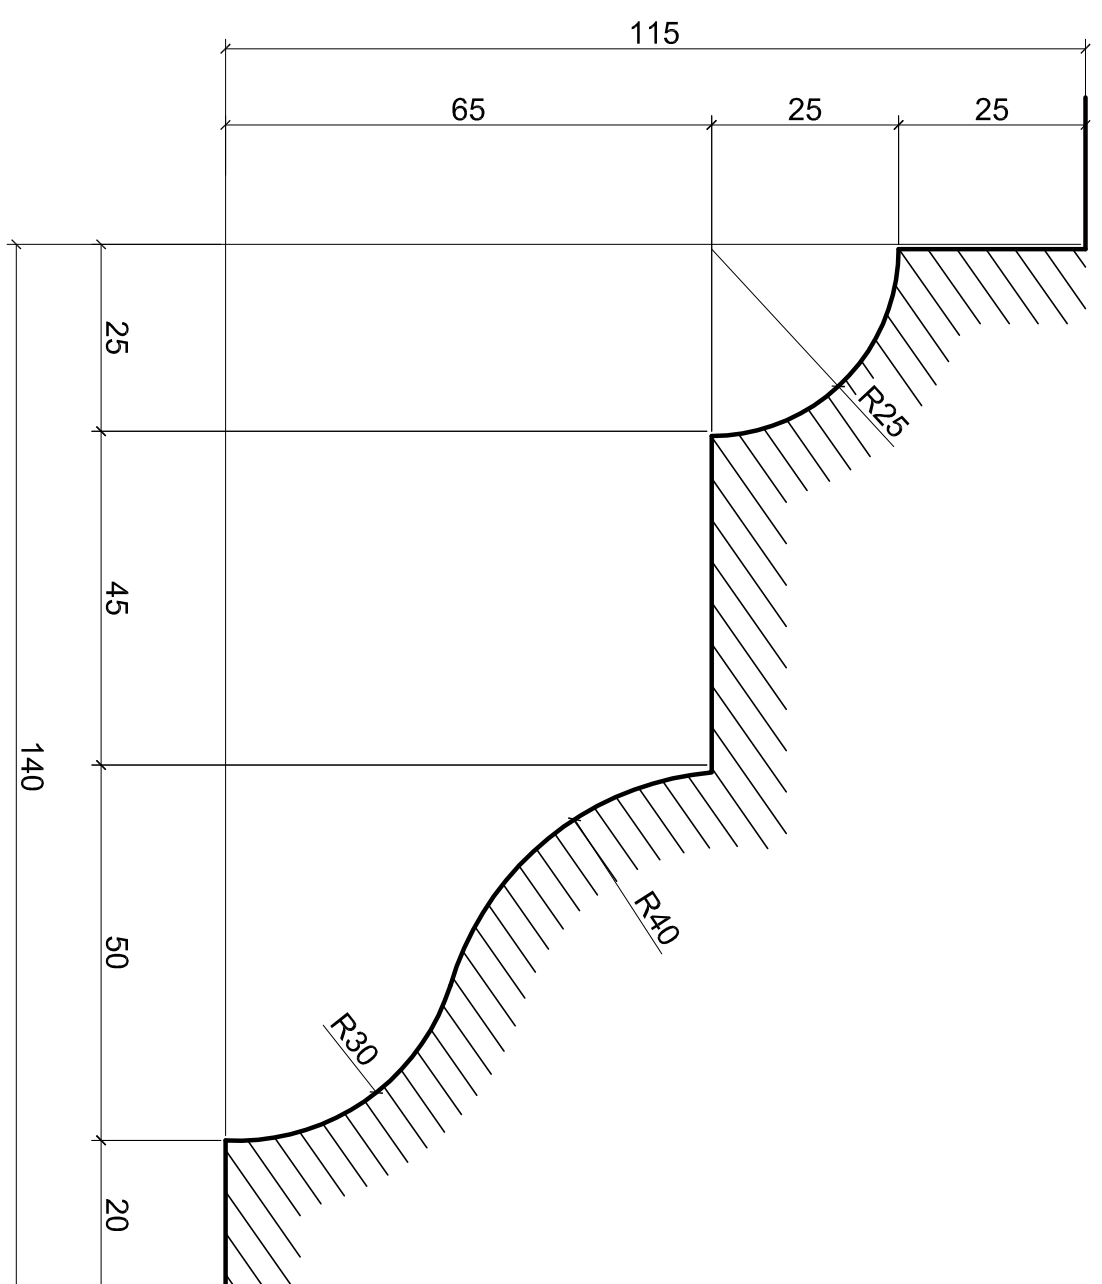

Ш-4 Напичник окон 1-го этажа М 1:1

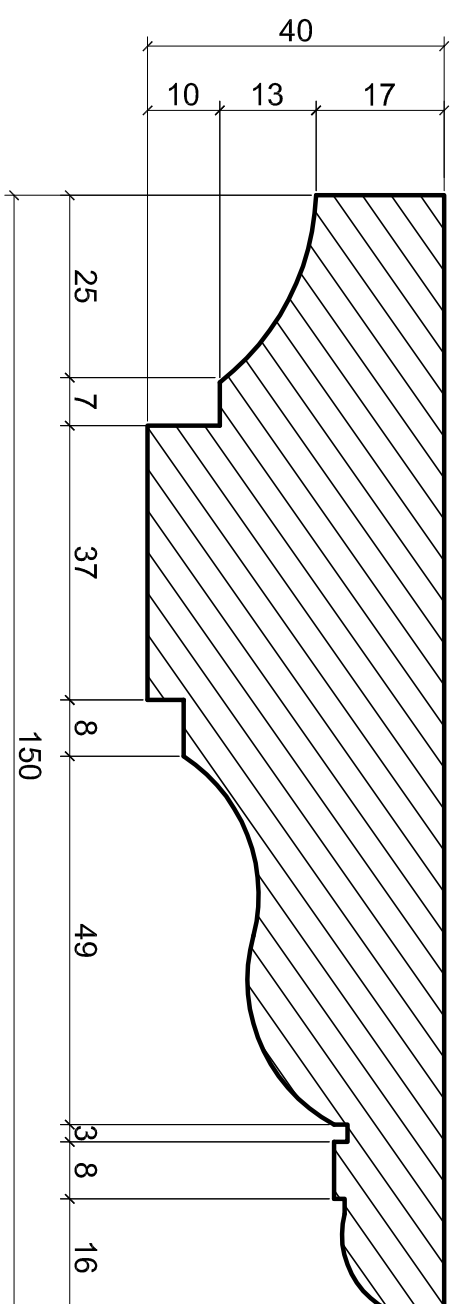

Деталь -1
Колонна М 1:2

