
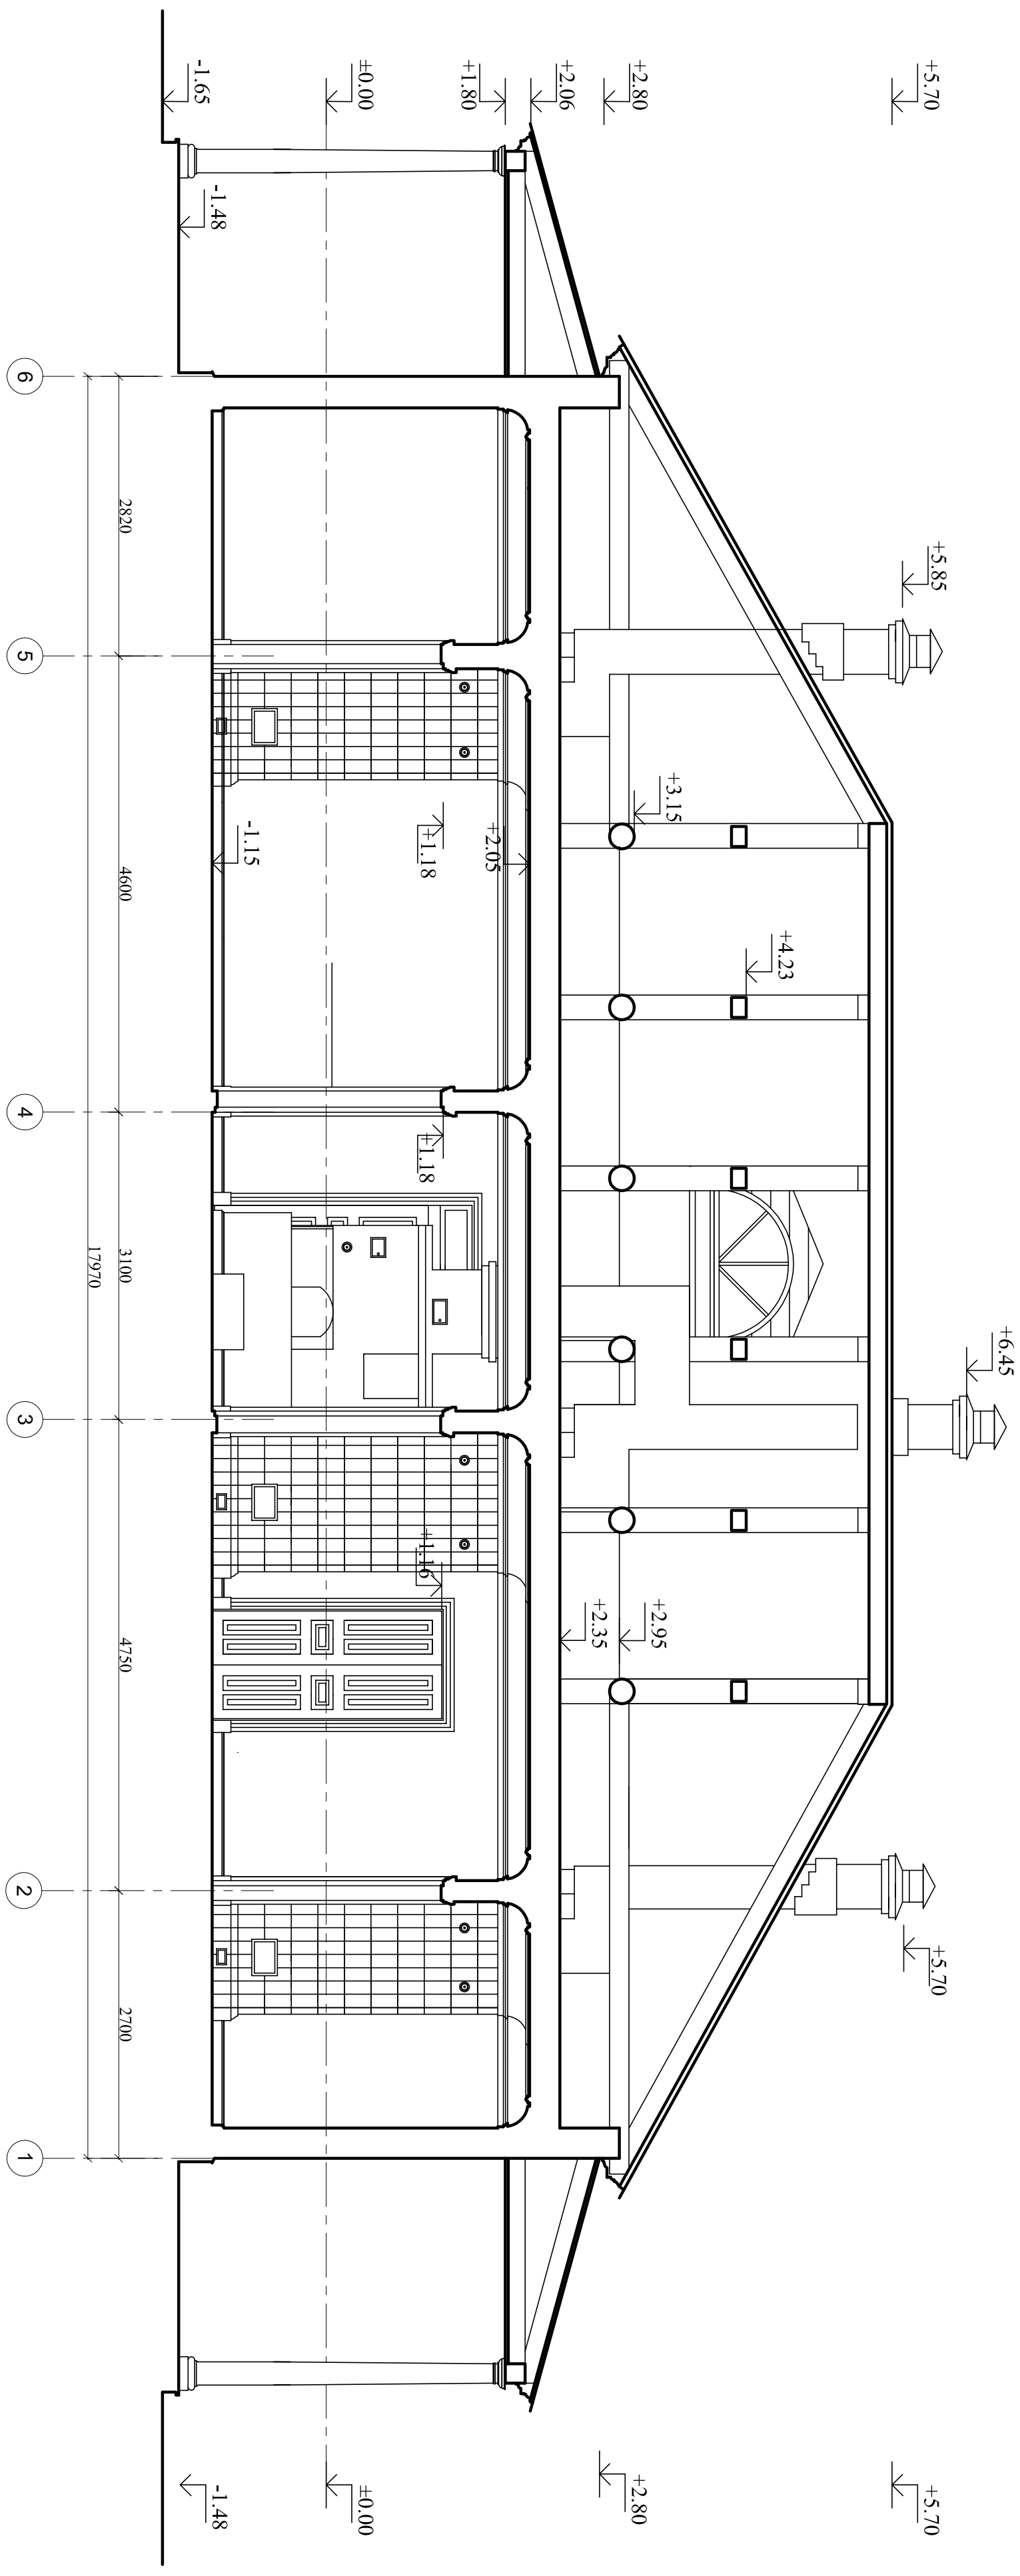


Партер 4-4 М 1:50

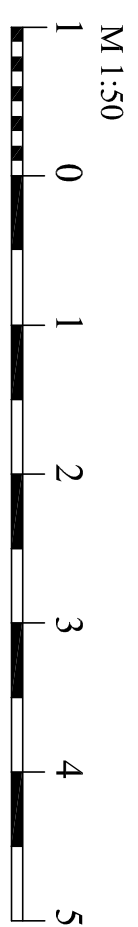

Сечение крыши дано по коньку.

[illegible]